




PERSPEKTIVE BAHNHOF




PERSPEKTIVE SCHUSSENUFER




SCHWARZPLAN

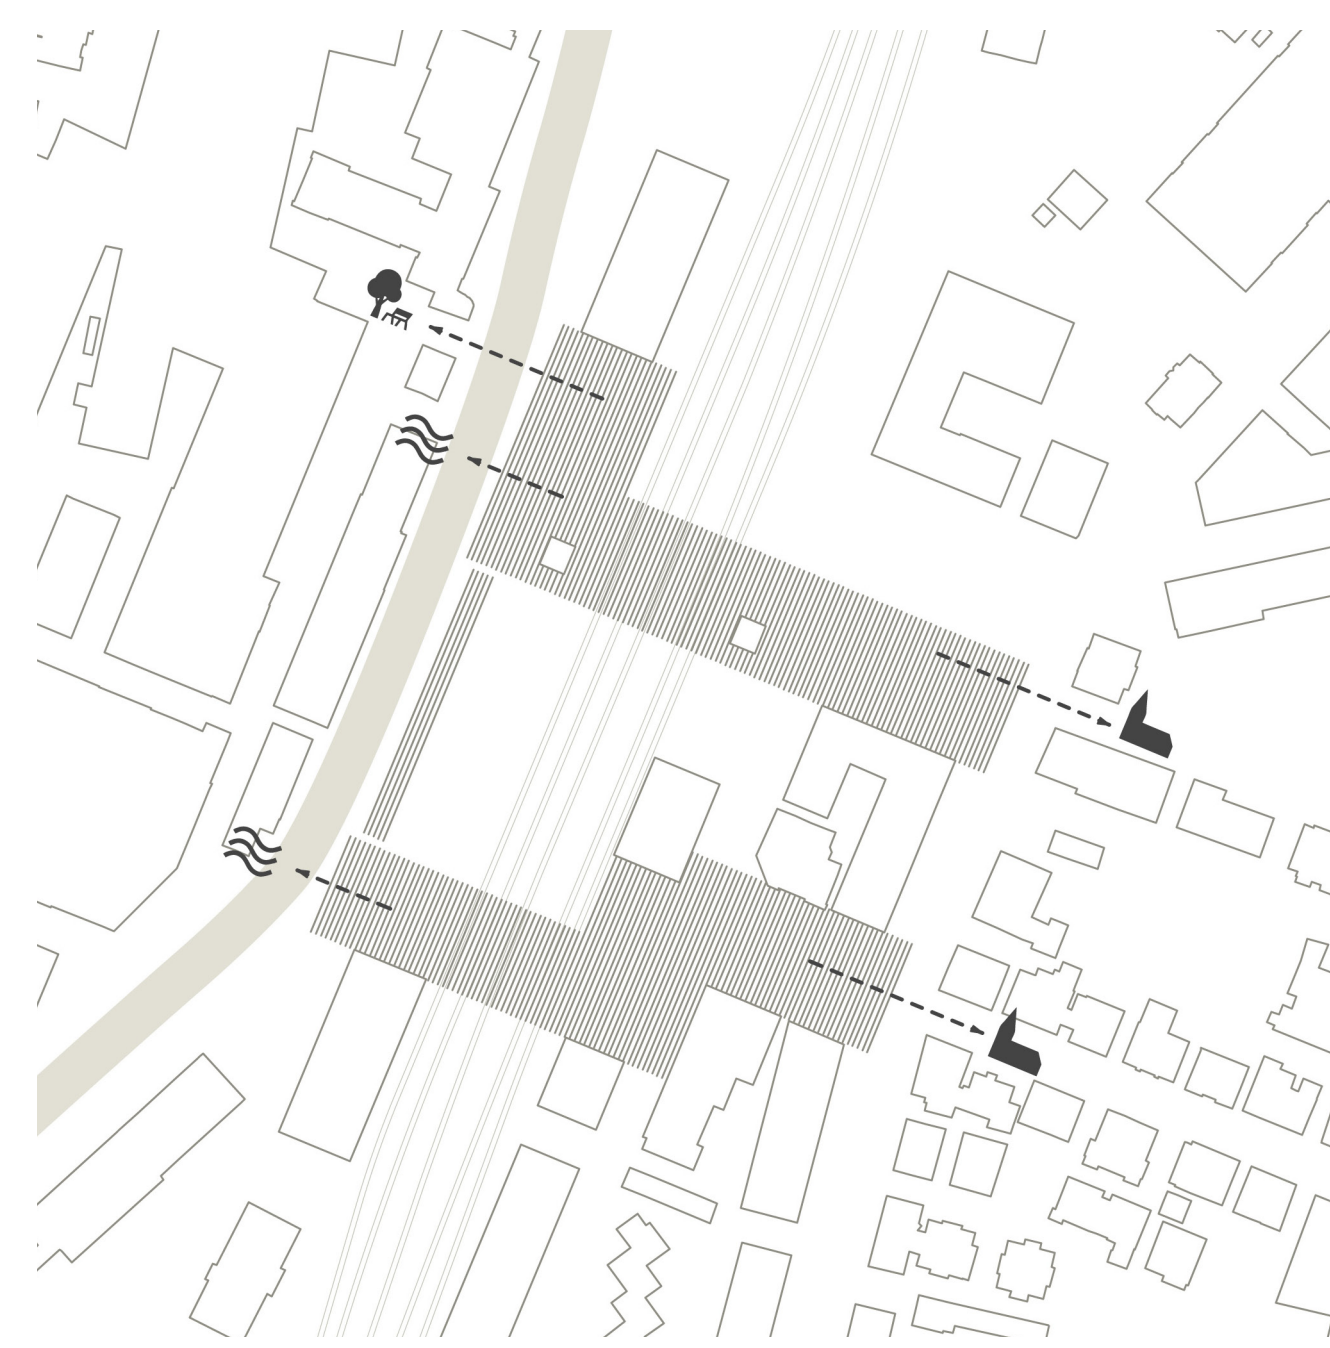

STÄRKUNG VERNETZUNG

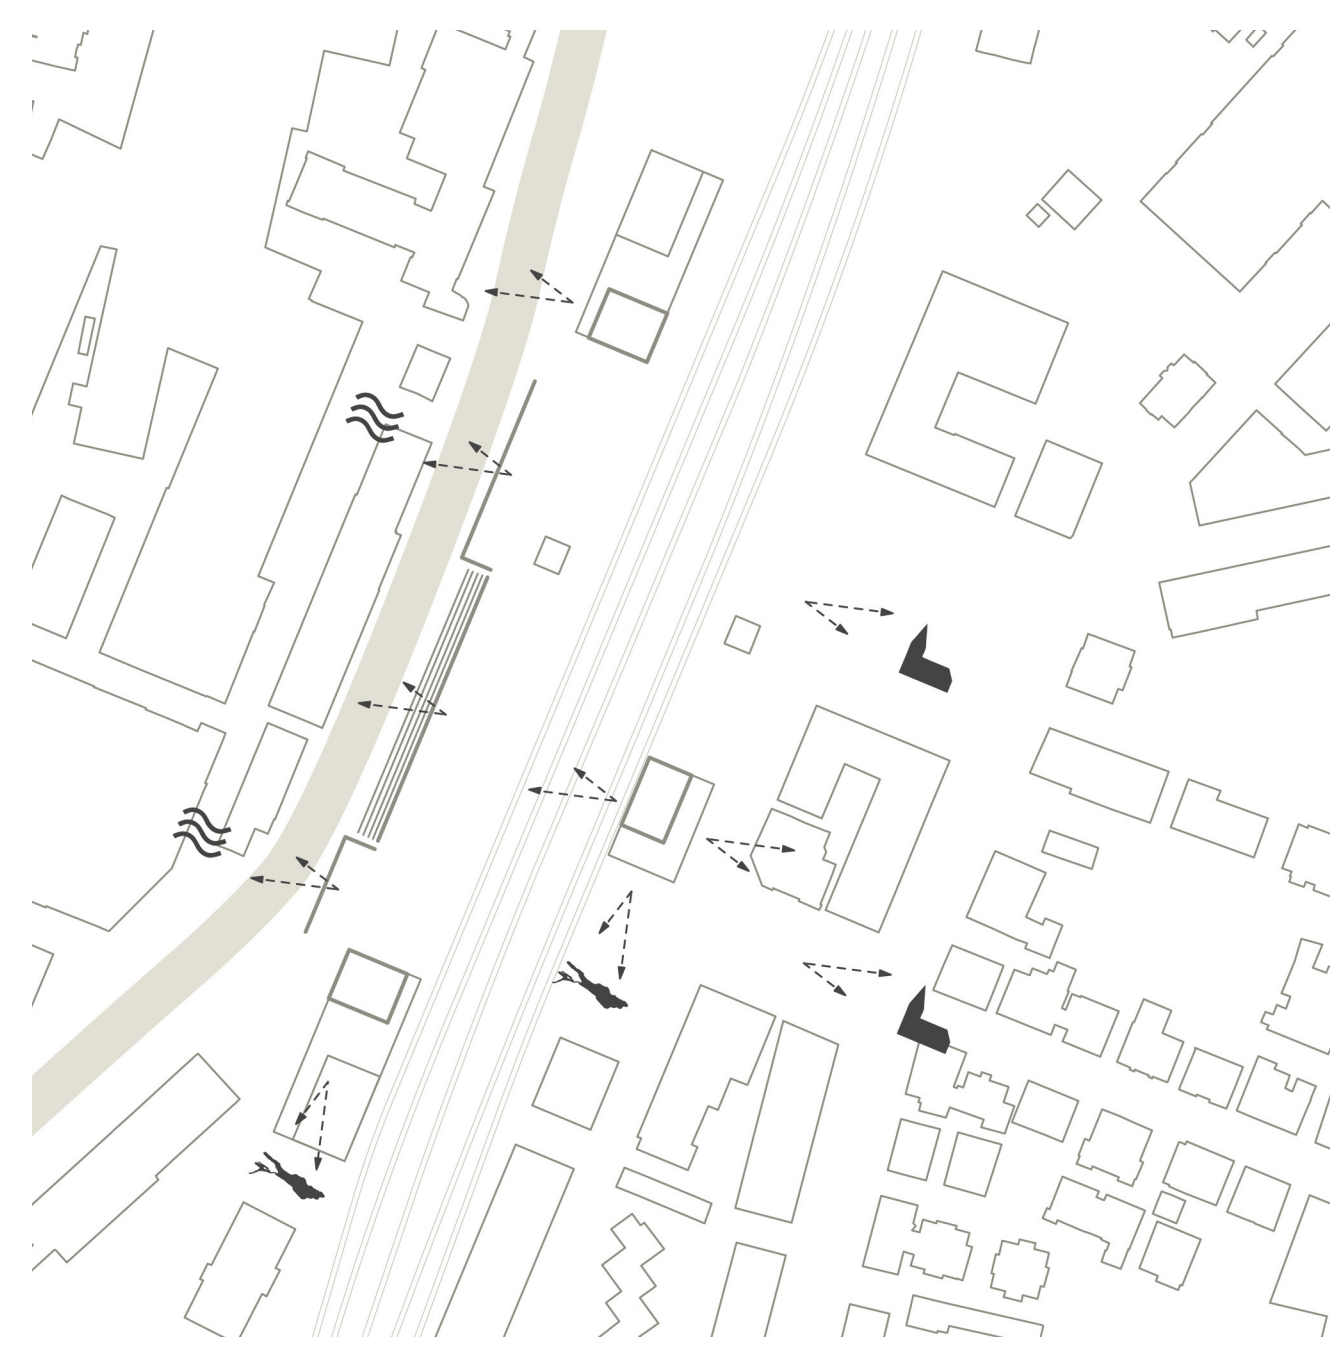

STÄRKUNG BLICKBEZÜGE

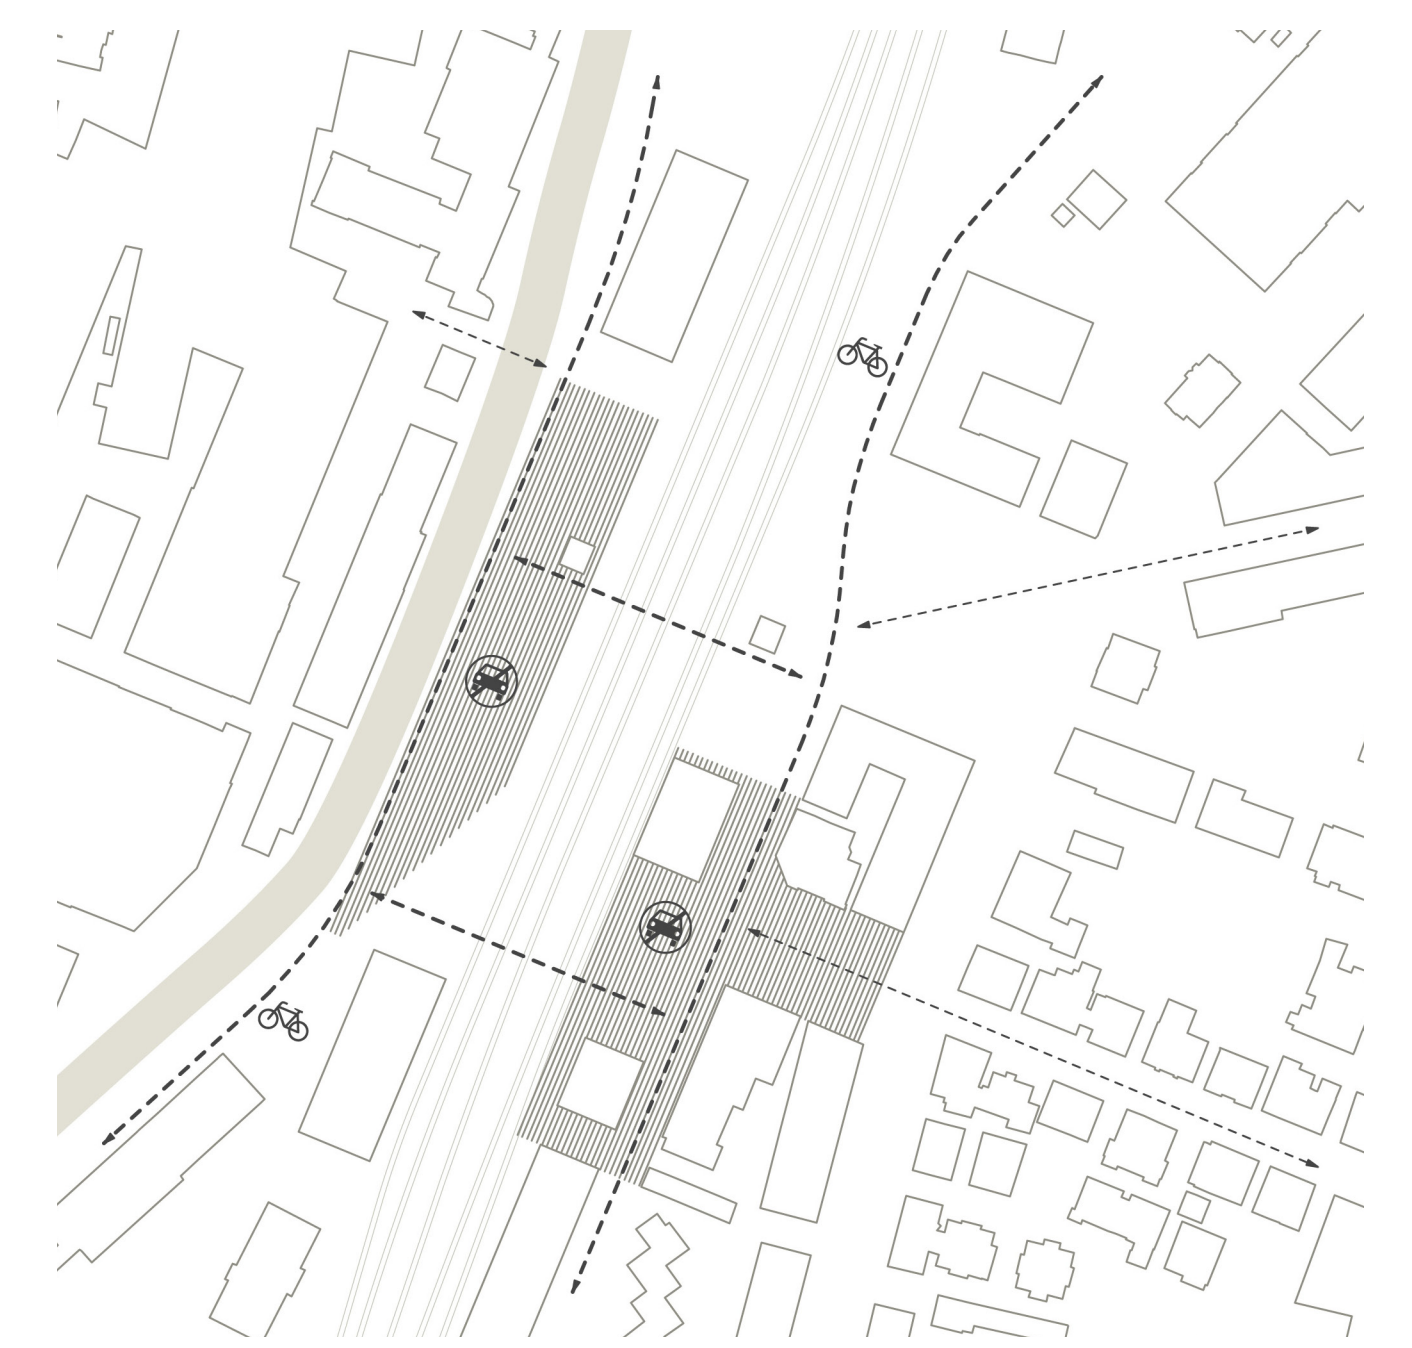

STÄRKUNG FUSS- UND RADVERKEHR



SNITT UND LAGEPLAN 200