



S:\00481-405-KCK VHB-P-Plan Wohnen an der Weissenauer Halde_VHB-P-Plan Wohnen an der Weissenauer Halde_VHBBP 2terEntwurf.dwg_Layout: BPLAN_A3

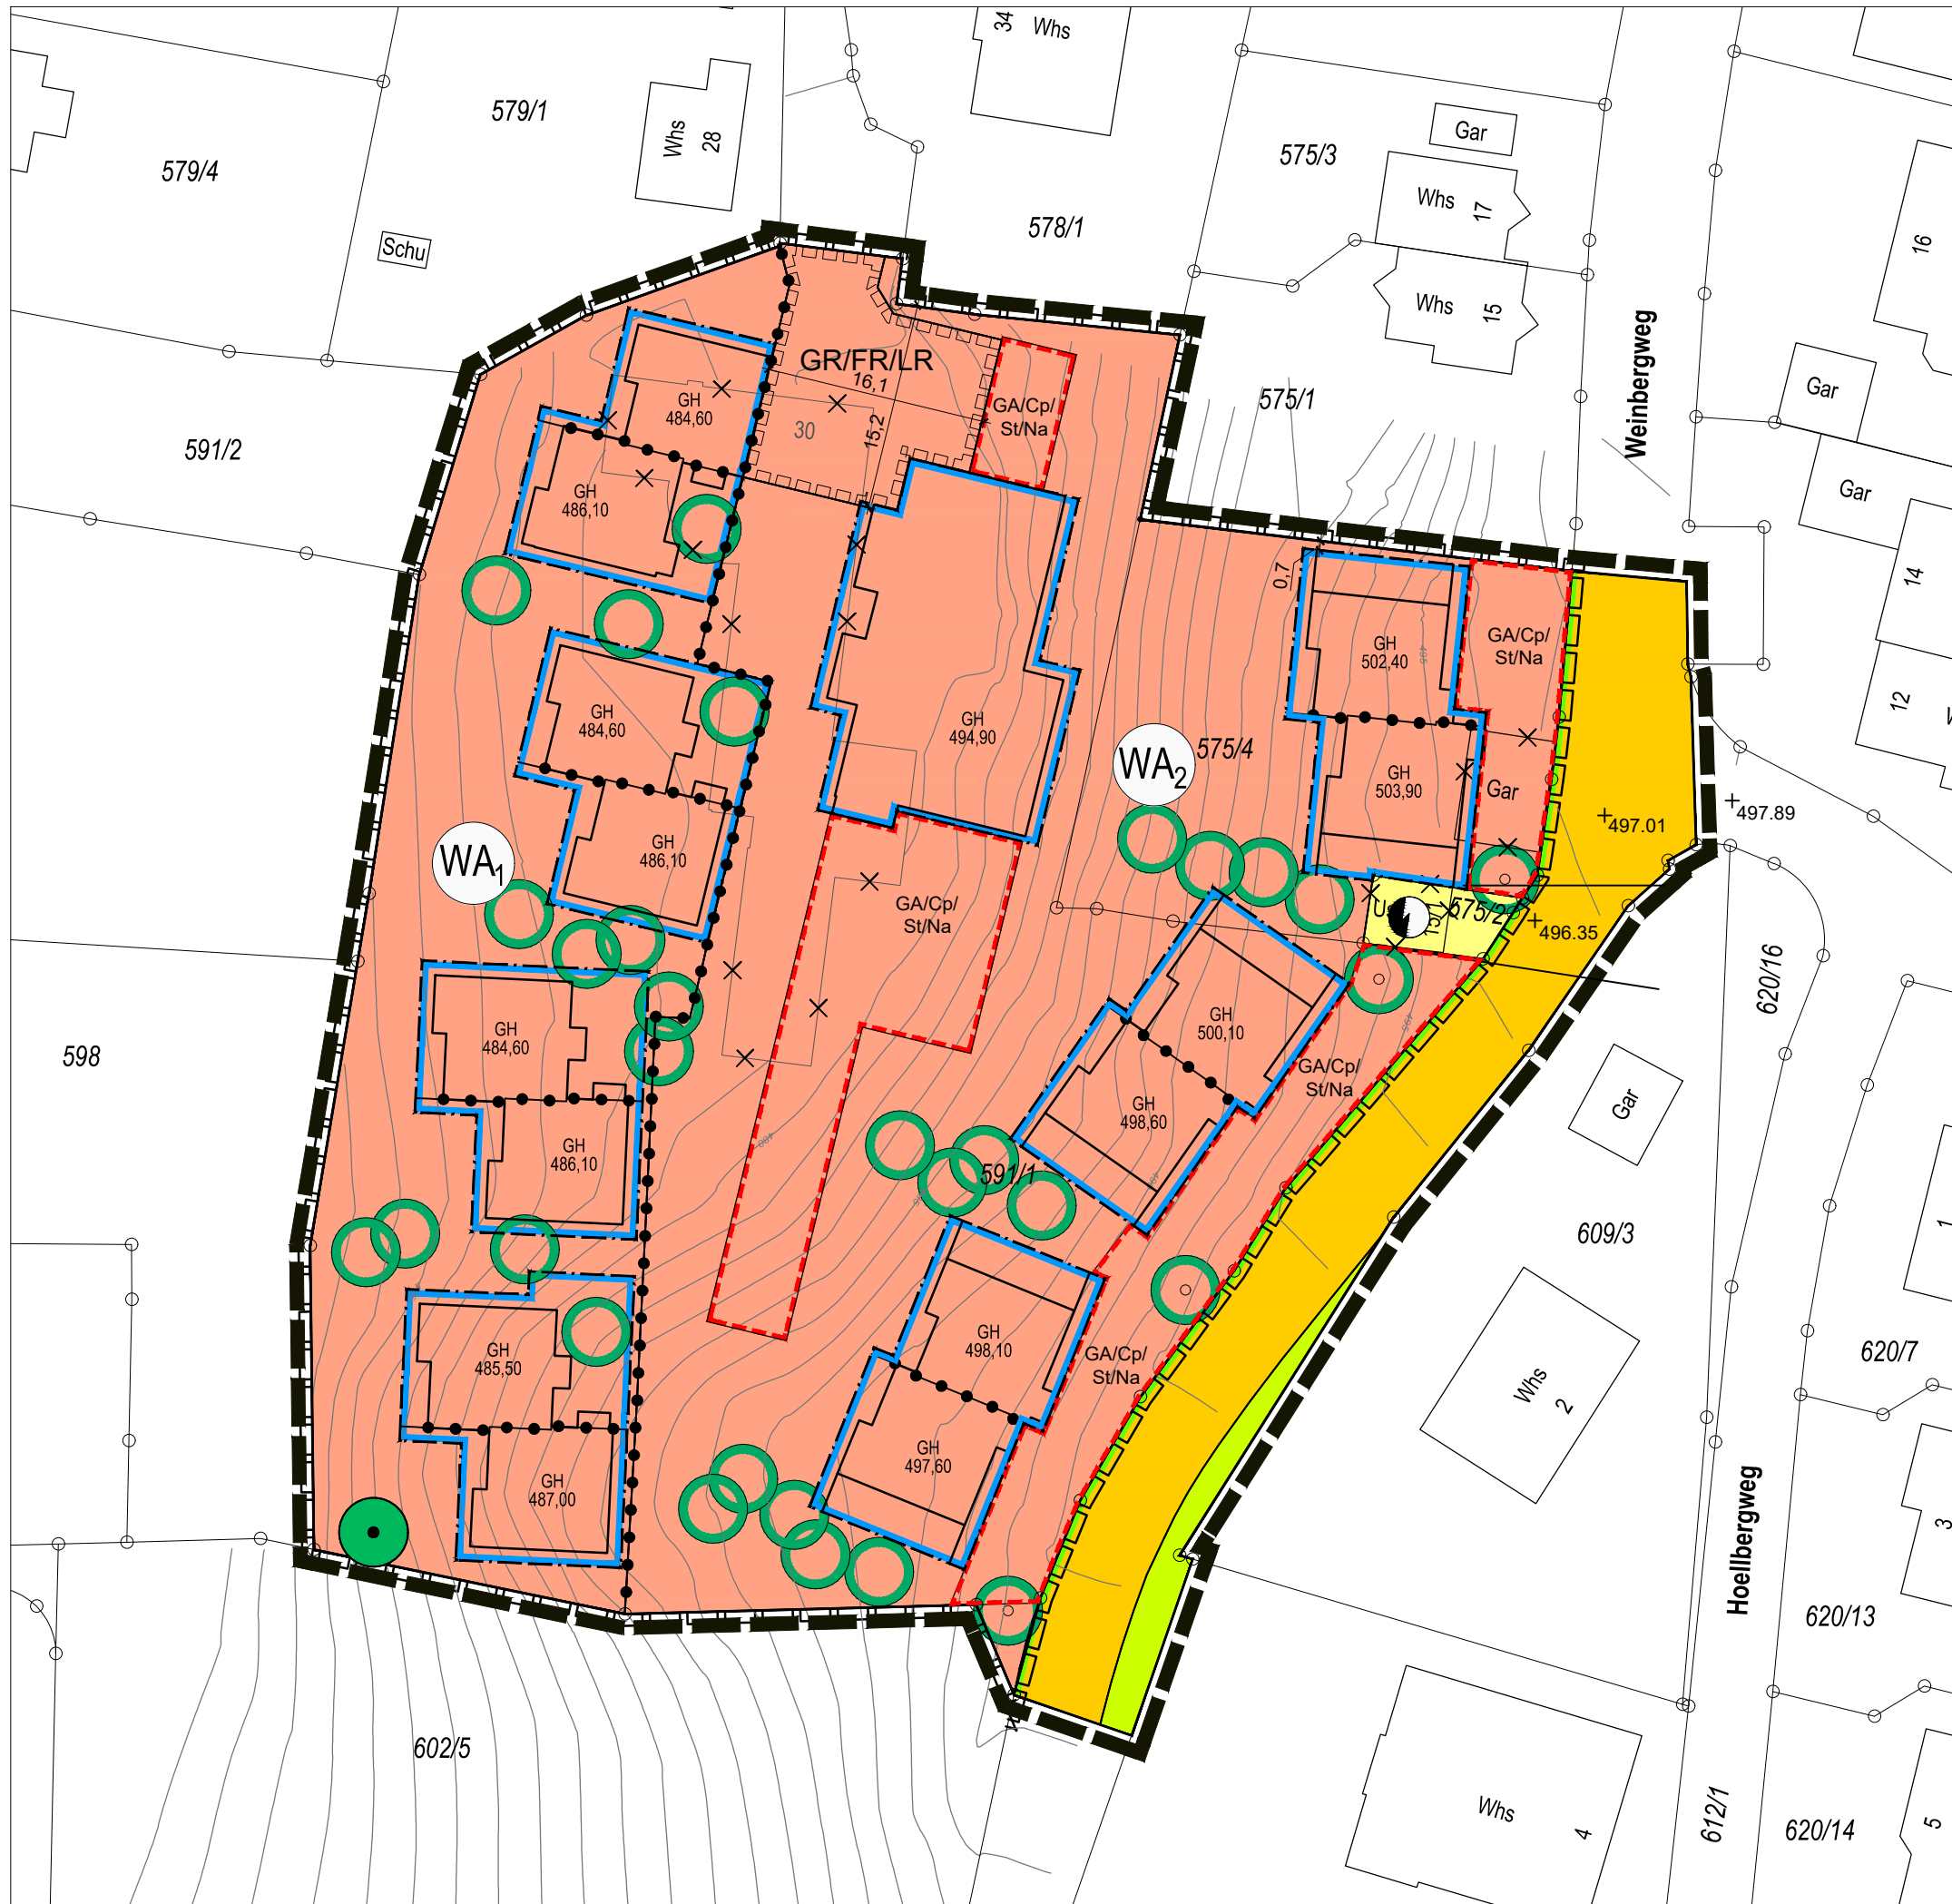

Planungsrechtliche Festsetzungen	
WA ₁	0,3
⊙0,8	o
max. GH in m ü NN siehe Planeinschrieb	
Örtliche Bauvorschriften	
FD 0° - 3°	

Planungsrechtliche Festsetzungen	
WA ₂	0,3
⊙0,8	o
max. GH in m ü NN siehe Planeinschrieb	
Örtliche Bauvorschriften	
FD 0° - 3°	

ÜBERSICHTSKARTE

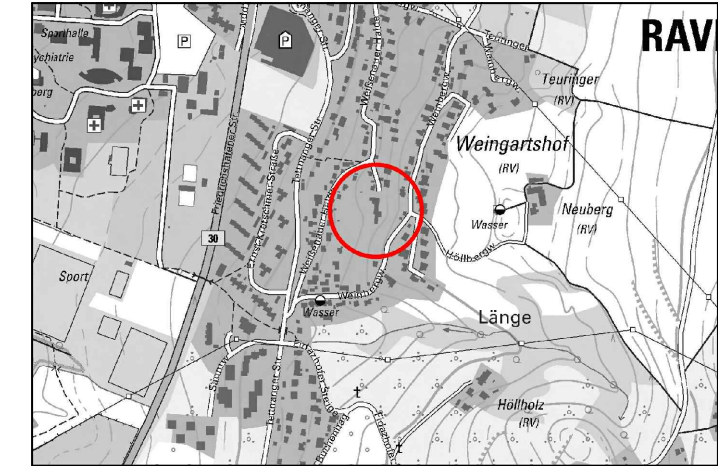

Stadt Ravensburg

<p>BEBAUUNGSPLAN VORHABENBEZOGENER BEBAUUNGSPLAN "WOHNEN AN DER WEISSENAUER HALDE" 2. ENTWURF</p>	<p>ohne Maßstab</p>
<p>STADT RAVENSBURG Stadtplanungsamt Stand 05.02.2019 / 19.05.2021</p>	